Ситуационный план М 1:15 000

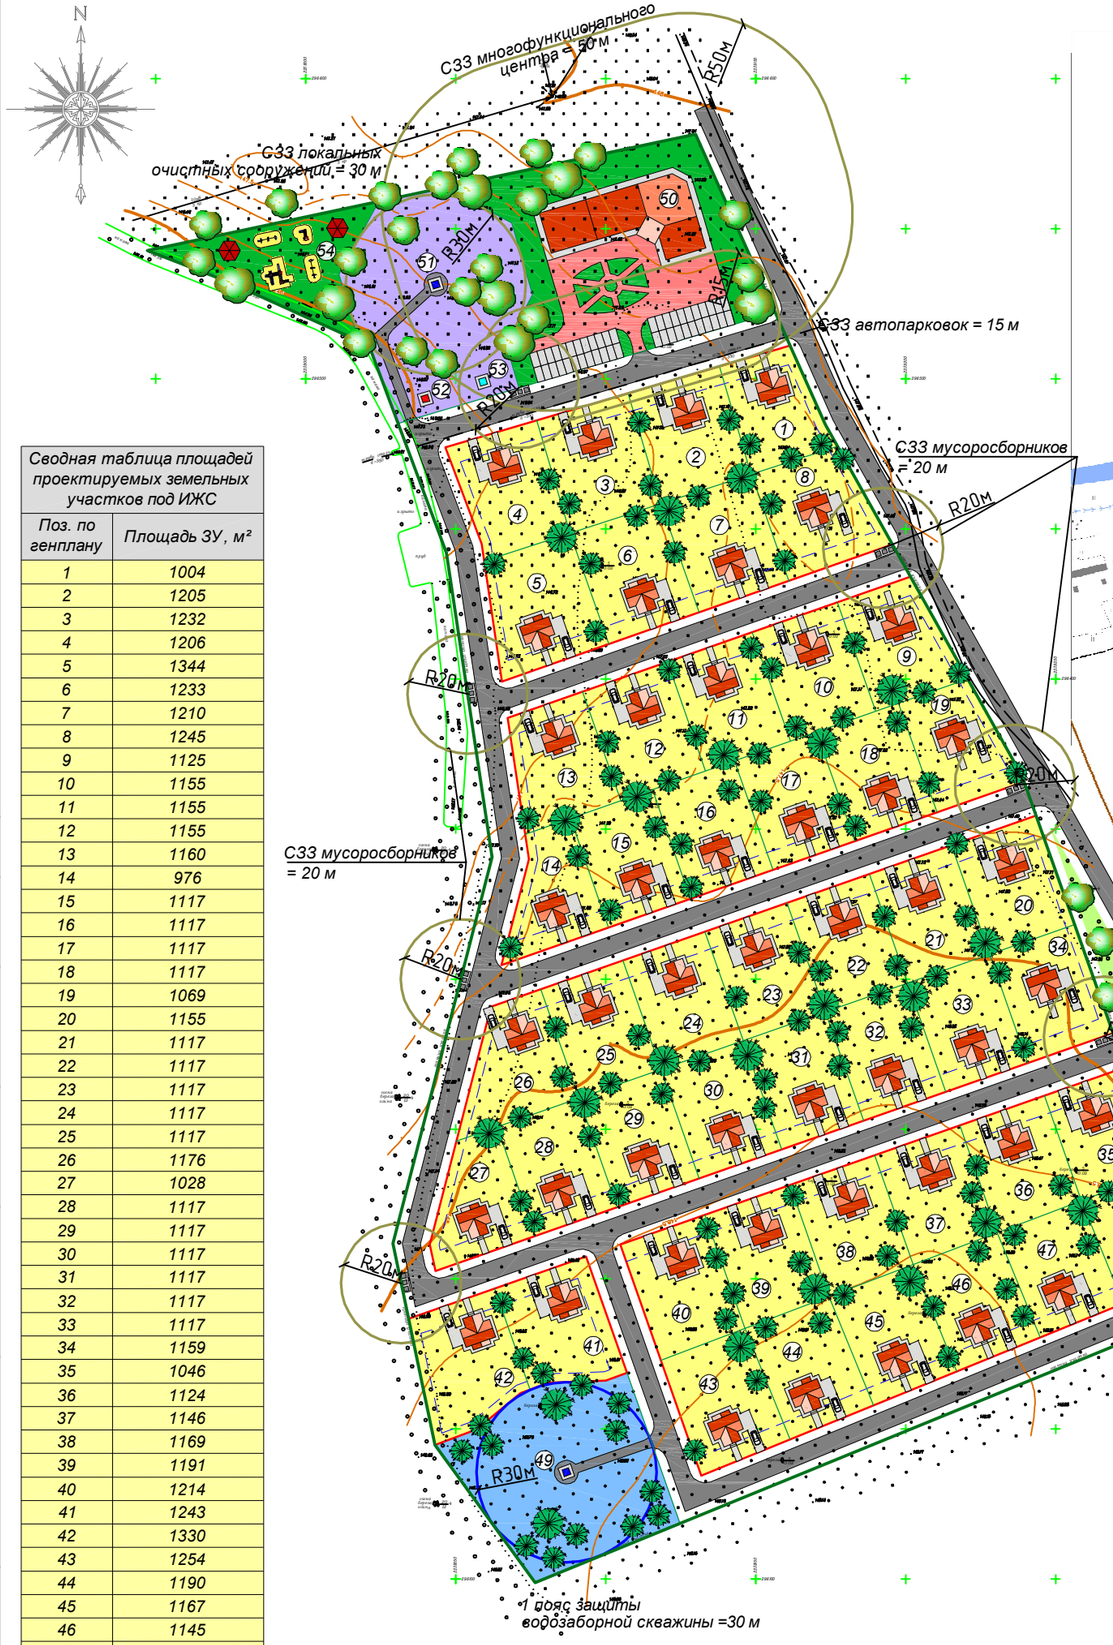

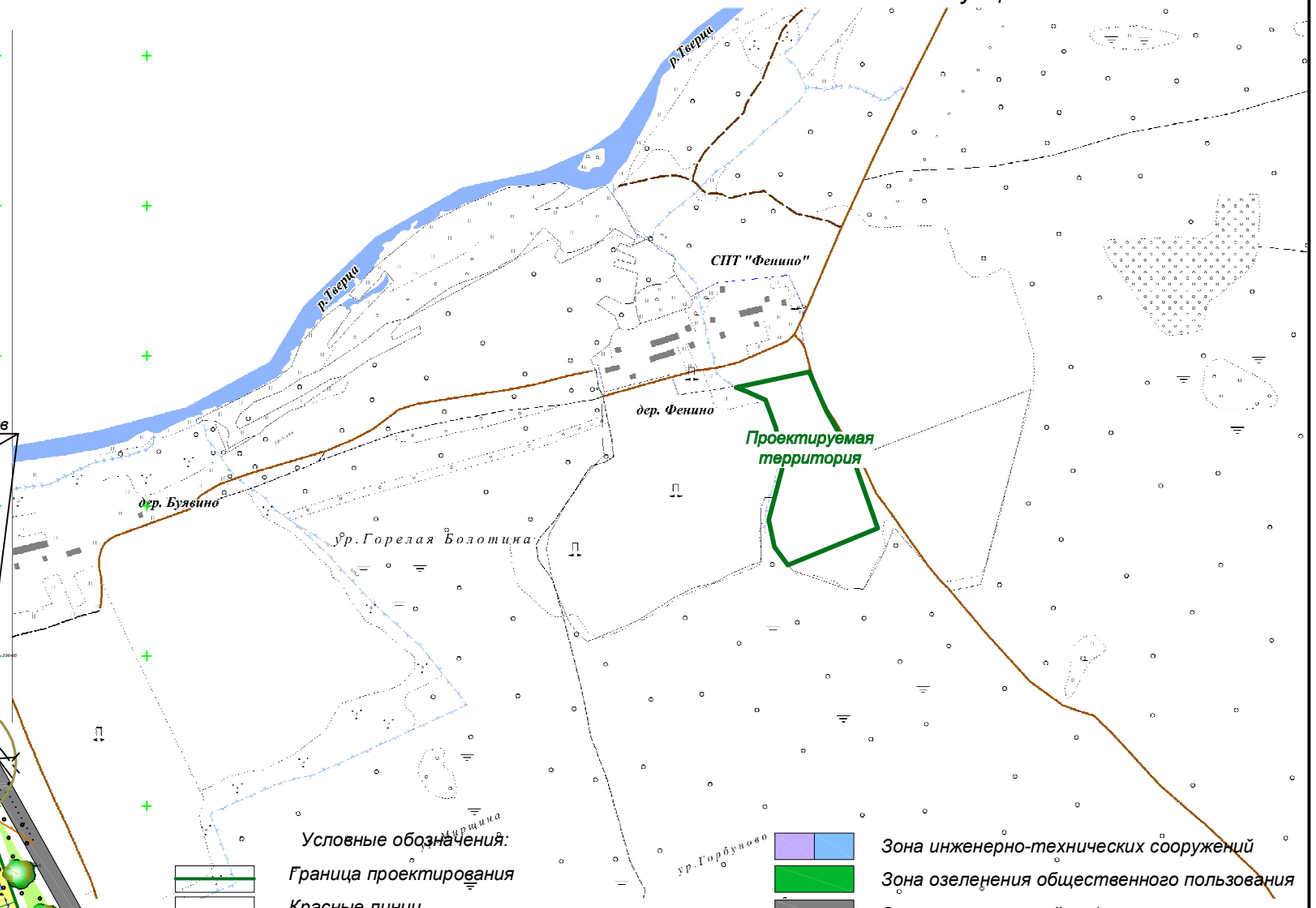

Условные обозначения:

- Граница проектирования
- Красные линии
- Линии застройки
- Границы проектируемых земельных участков
- Зона малоэтажной индивидуальной жилой застройки
- Зона общественно-деловая
- Зона инженерно-технических сооружений
- Зона озеленения общественного пользования
- Зона транспортной инфраструктуры
- Локальные очистные сооружения
- Жилой дом
- Авто парковки
- Площадки мусоросборников

Сводная таблица площадей проектируемых земельных участков под ИЖС

Поз. по генплану	Площадь ЗУ, м²
1	1004
2	1205
3	1232
4	1206
5	1344
6	1233
7	1210
8	1245
9	1125
10	1155
11	1155
12	1155
13	1160
14	976
15	1117
16	1117
17	1117
18	1117
19	1069
20	1155
21	1117
22	1117
23	1117
24	1117
25	1117
26	1176
27	1028
28	1117
29	1117
30	1117
31	1117
32	1117
33	1117
34	1159
35	1046
36	1124
37	1146
38	1169
39	1191
40	1214
41	1243
42	1330
43	1254
44	1190
45	1167
46	1145
47	1122
48	1014

Экспликация нежилых зданий и сооружений

Поз. по генплану	Наименование	Площадь ЗУ, м²	Этажность, эт.	Площадь застройки, м²
49	Водозаборная скважина	3421	-	-
50	Многофункциональный административно-торговый центр	5216	3	1200
51	Локальные очистные сооружения	3575	-	-
52	Трансформаторная подстанция		-	-
53	Газораспределительный пункт		-	-
54	Детская игровая площадка	1479	-	-

Система координат МСК -69
Система высот Балтийская 1977 г.

Изм.	Кол.уч	Лист	№док.	Подп.	Дата
Ген.директ.		Журавлев			
Инженер		Борисенко			

10/301-ТКБ

Комплекс малоэтажной индивидуальной жилой застройки
Адрес: Тверская область Калининский район
Медновское сельское поселение деревня Фенино

Проект планировки территории
Утверждаемая часть

Стадия	Лист	Листов
П	1	2

Основной чертеж М 1:2000

ООО "Тверское Кадастровое Бюро"

Согласовано

Взам. инв. №

Подп. и дата

Инв. № подл